



SITUACE DIO - SEMAFOROVÝ ÚSEK

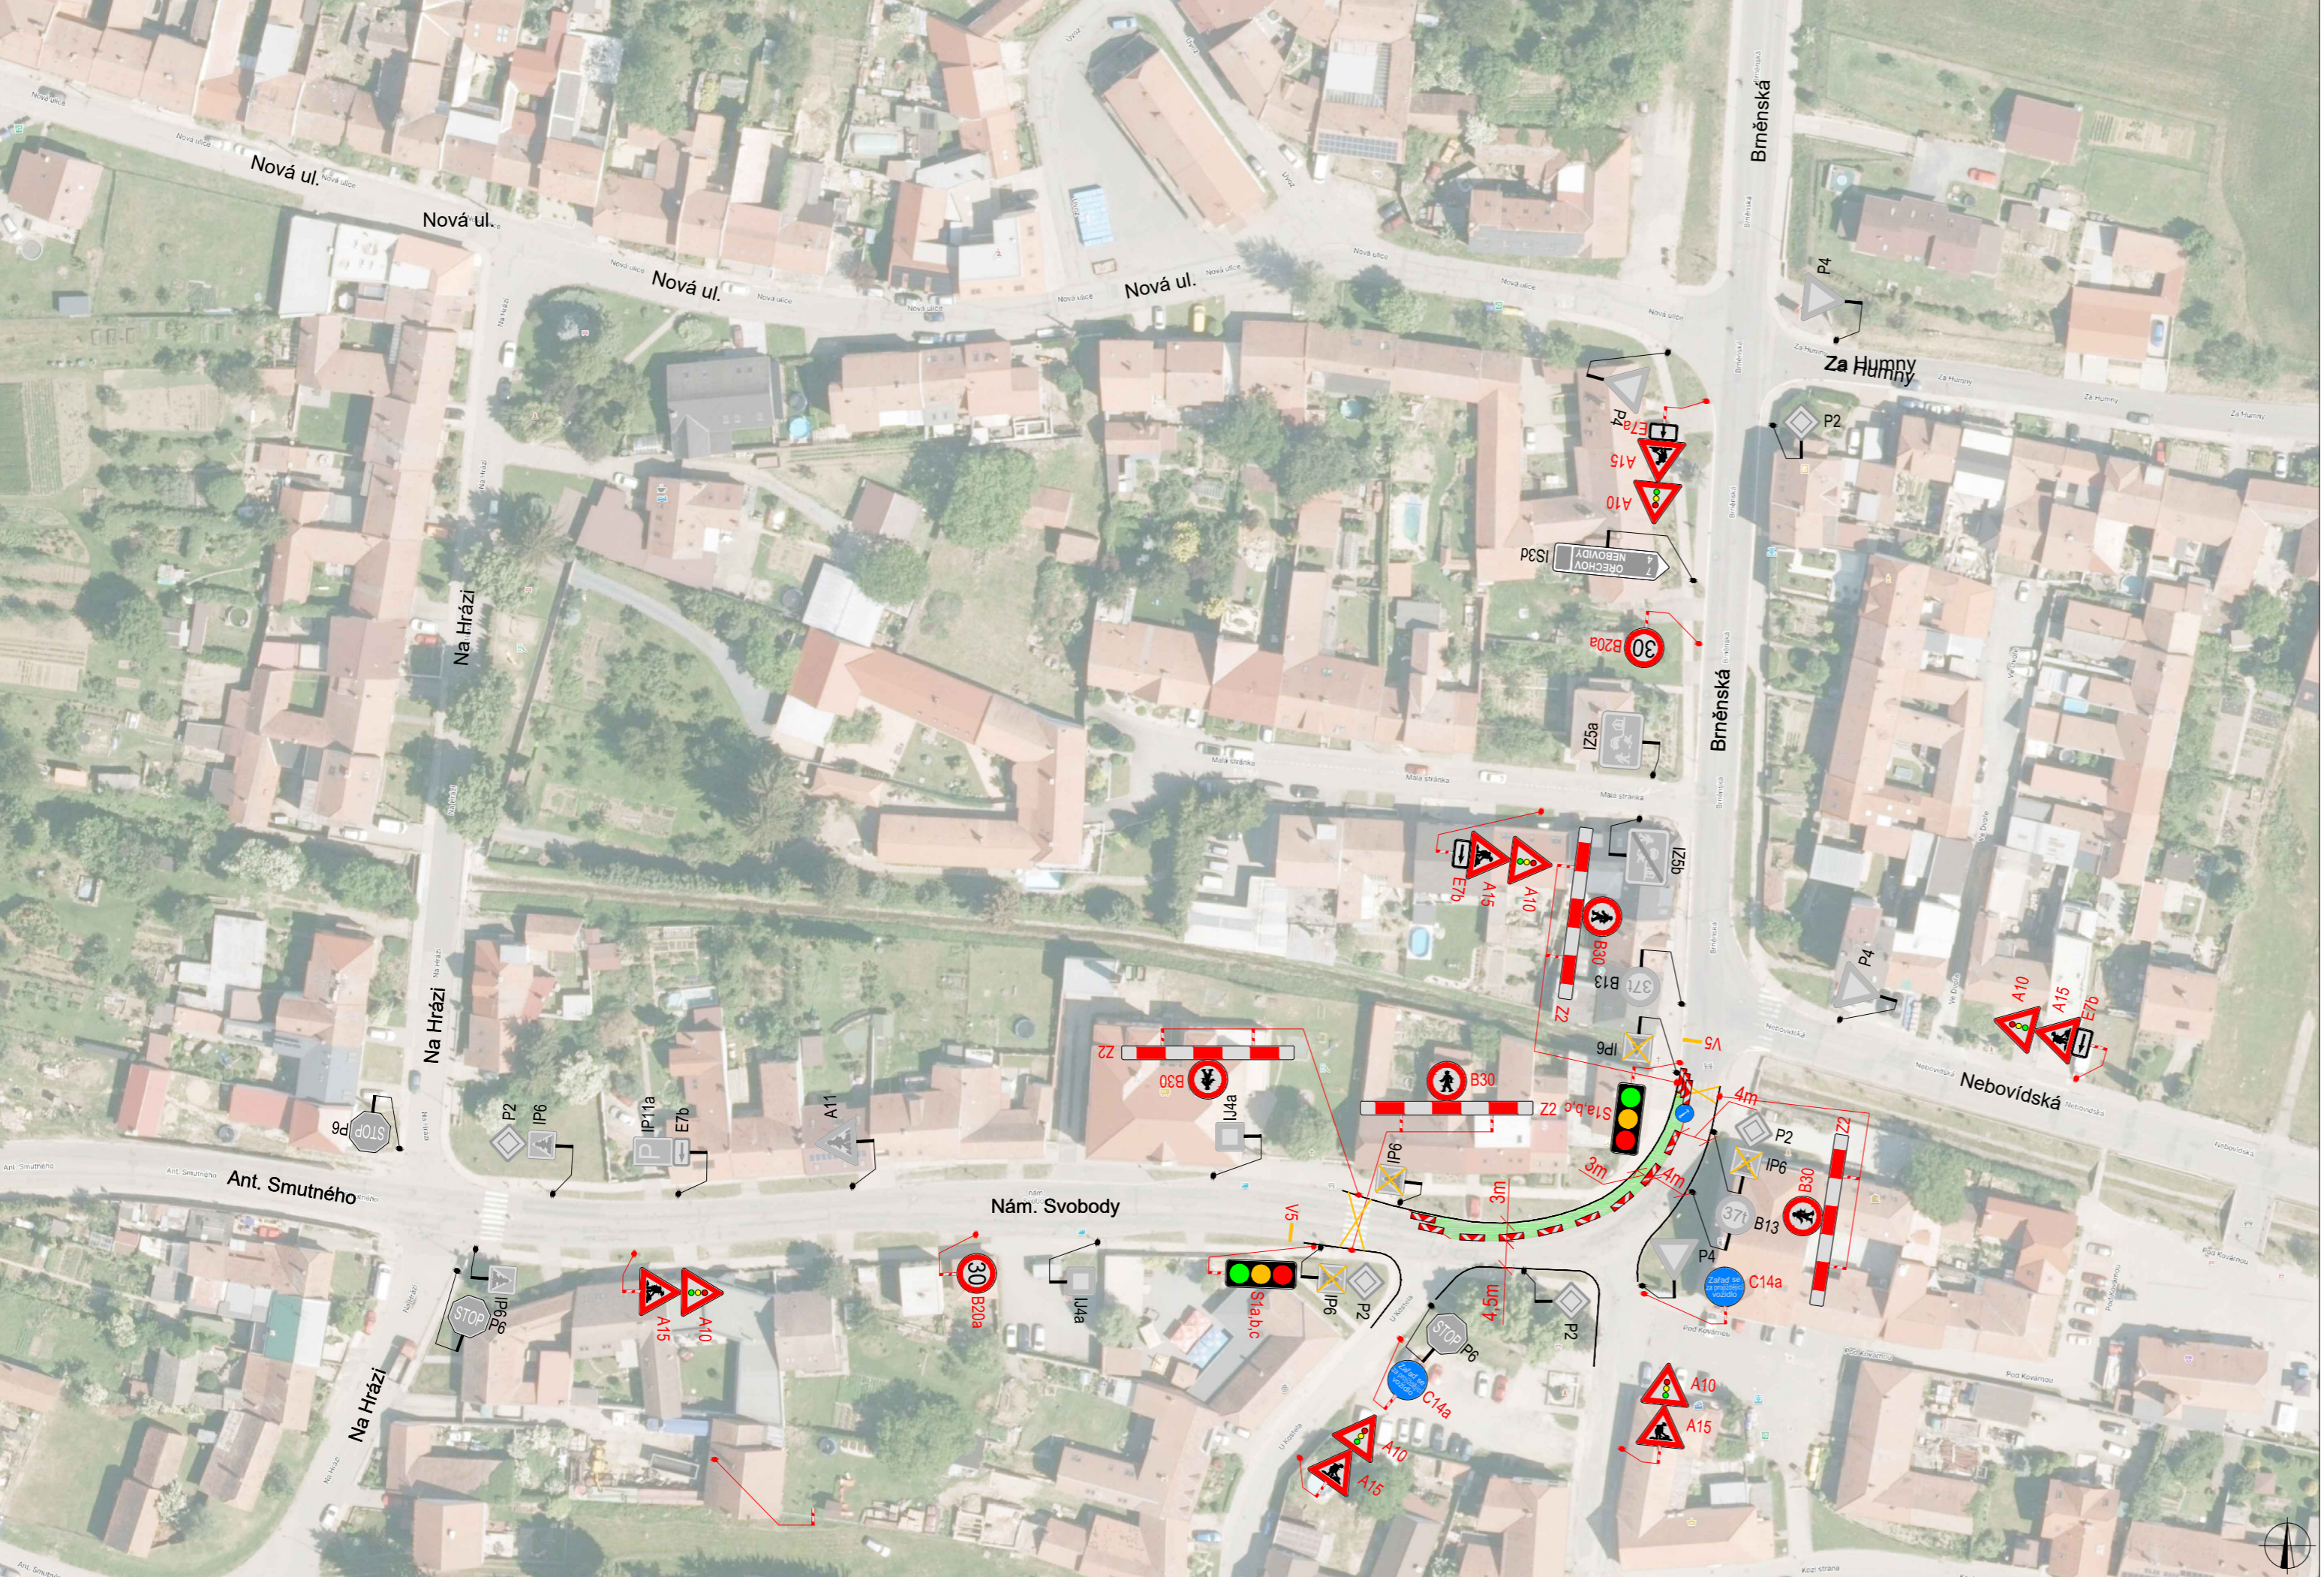

SITUACE ŠIRŠÍCH VZTAHŮ

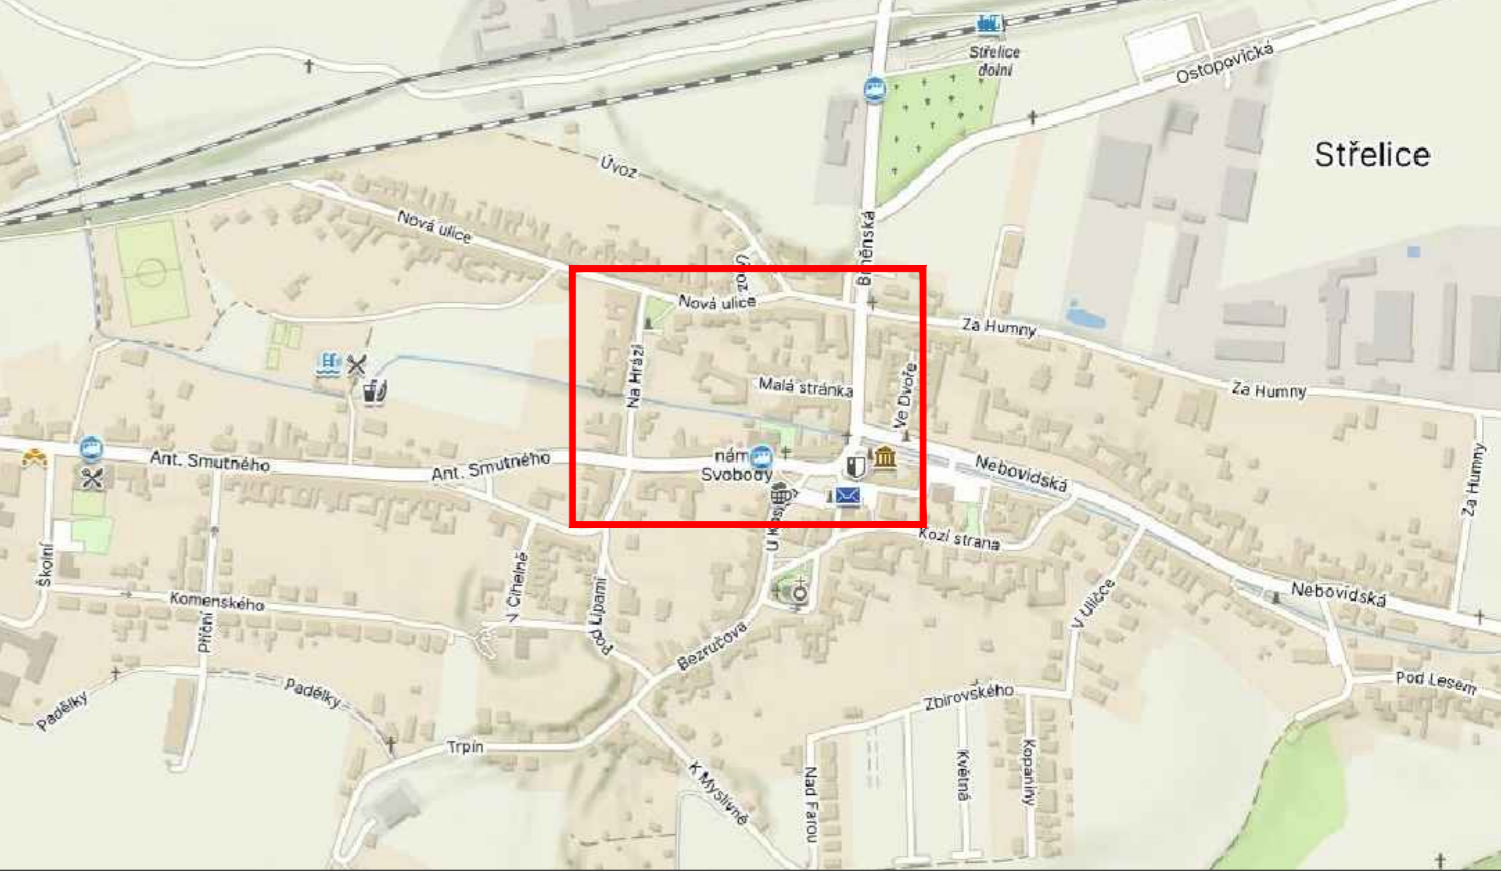

PLATNOST DOKUMENTACE

ZODPOVĚDNÝ PROJEKTANT:		Richard Peška
VYPRACOVAL:		Jaroslav Martynec
KONTROLOVAL:		Richard Peška
NÁZEV STAVBY:		Oprava chodníků nám. Svobody, ul. Brněnská Střelice
OBSAH:		Situace dopravně-inženýrských opatření

LEGENDA

	TRVALÉ SVISLÉ DOPRAVNÍ ZNAČENÍ
	DOČASNĚ ZNEPLATNĚNÉ TRVALÉ DOPRAVNÍ ZNAČENÍ
	NAVŘENÉ PŘECHODNÉ DOPRAVNÍ ZNAČENÍ

ČÍSLO ZAKÁZKY:	086/2024
DATUM:	04/2024
FORMÁT:	3xA4
MĚŘÍTKO:	-
ÚČEL:	RDS

ČÍSLO PŘÍLOHY:	2
SOUPRAVA:	


GEFAB[®]

GEFAB CS spol. s r.o.
Švédská 5, 620 00 Brno
<http://www.gefab.cz>

SITUACE DIO - SEMAFOROVÝ ÚSEK - VLEČNÉ KŘIVKY



SITUACE ŠIRŠÍCH VZTAHŮ

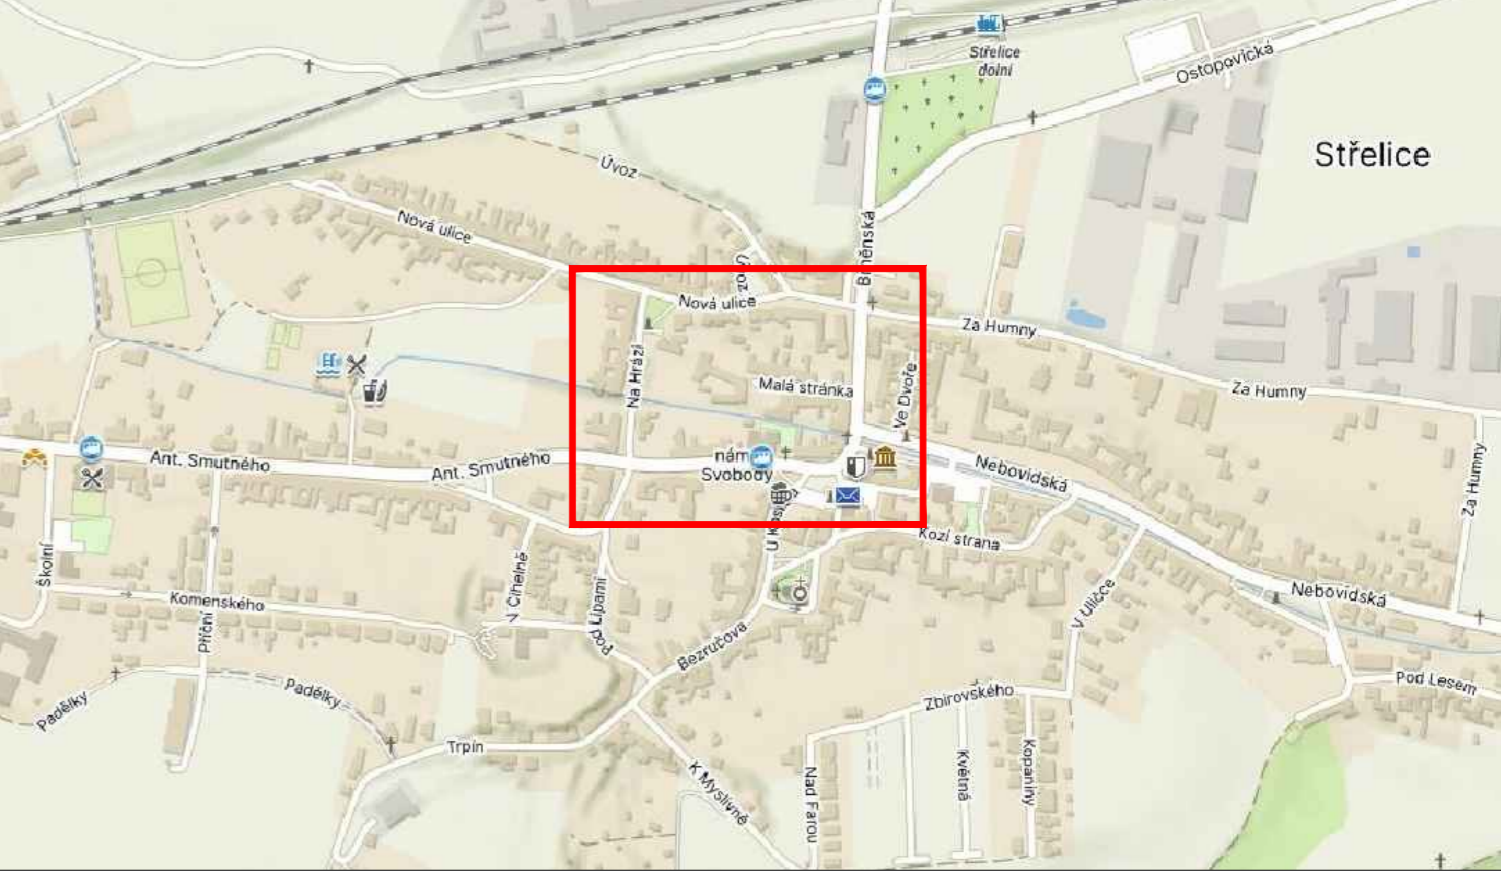

PLATNOST DOKUMENTACE

--	--

LEGENDA


- P6 TRVALÉ SVISLÉ DOPRAVNÍ ZNAČENÍ
- P6 DOČASNĚ ZNEPLATNĚNÉ TRVALÉ DOPRAVNÍ ZNAČENÍ
- P6 NAVRŽENÉ PŘECHODNÉ DOPRAVNÍ ZNAČENÍ

ZODPOVĚDNÝ PROJEKTANT:	Richard Peška		
VYPRACOVAL:	Jaroslav Martyněk		
KONTROLOVAL:	Richard Peška		
NÁZEV STAVBY:	Oprava chodníků nám. Svobody, ul. Brněnská Střelice	ČÍSLO ZAKÁZKY:	086/2024
		DATUM:	04/2024
		FORMÁT:	3xA4
OBSAH:	Situace dopravně-inženýrských opatření	MĚŘITKO:	-
		ÚČEL:	RDS
		ČÍSLO PŘÍLOHY:	3
		SOUPRAVA:	

SITUACE DIO - SEMAFOROVÝ ÚSEK - VLEČNÉ KŘIVKY



SITUACE ŠIRŠÍCH VZTAHŮ

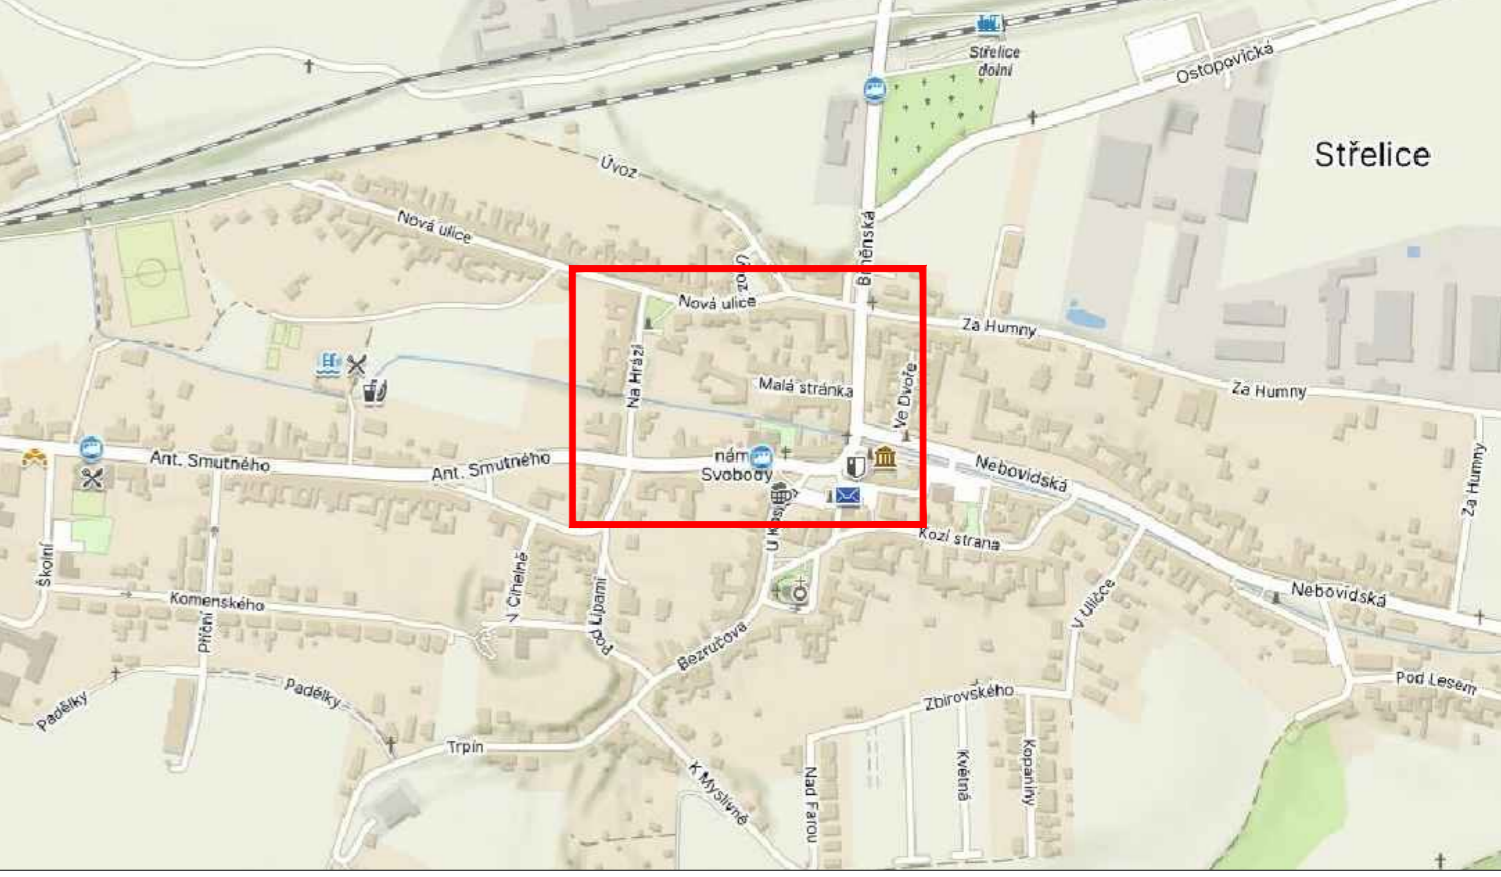

PLATNOST DOKUMENTACE

LEGENDA

- TRVALÉ SVISLÉ DOPRAVNÍ ZNAČENÍ
- DOČASNĚ ZNEPLATNĚNÉ TRVALÉ DOPRAVNÍ ZNAČENÍ
- NAVRŽENÉ PŘECHODNÉ DOPRAVNÍ ZNAČENÍ

ZODPOVĚDNÝ PROJEKTANT:	Richard Peška		
VYPRACOVAL:	Jaroslav Martyněk		
KONTROLOVAL:	Richard Peška		
NÁZEV STAVBY:	Oprava chodníků nám. Svobody, ul. Brněnská Střelice	ČÍSLO ZAKÁZKY:	086/2024
		DATUM:	04/2024
		FORMÁT:	3xA4
OBSAH:	Situace dopravně-inženýrských opatření	MĚŘÍTKO:	-
		ÚČEL:	RDS
		ČÍSLO PŘÍLOHY:	4
		SOUPRAVA:	