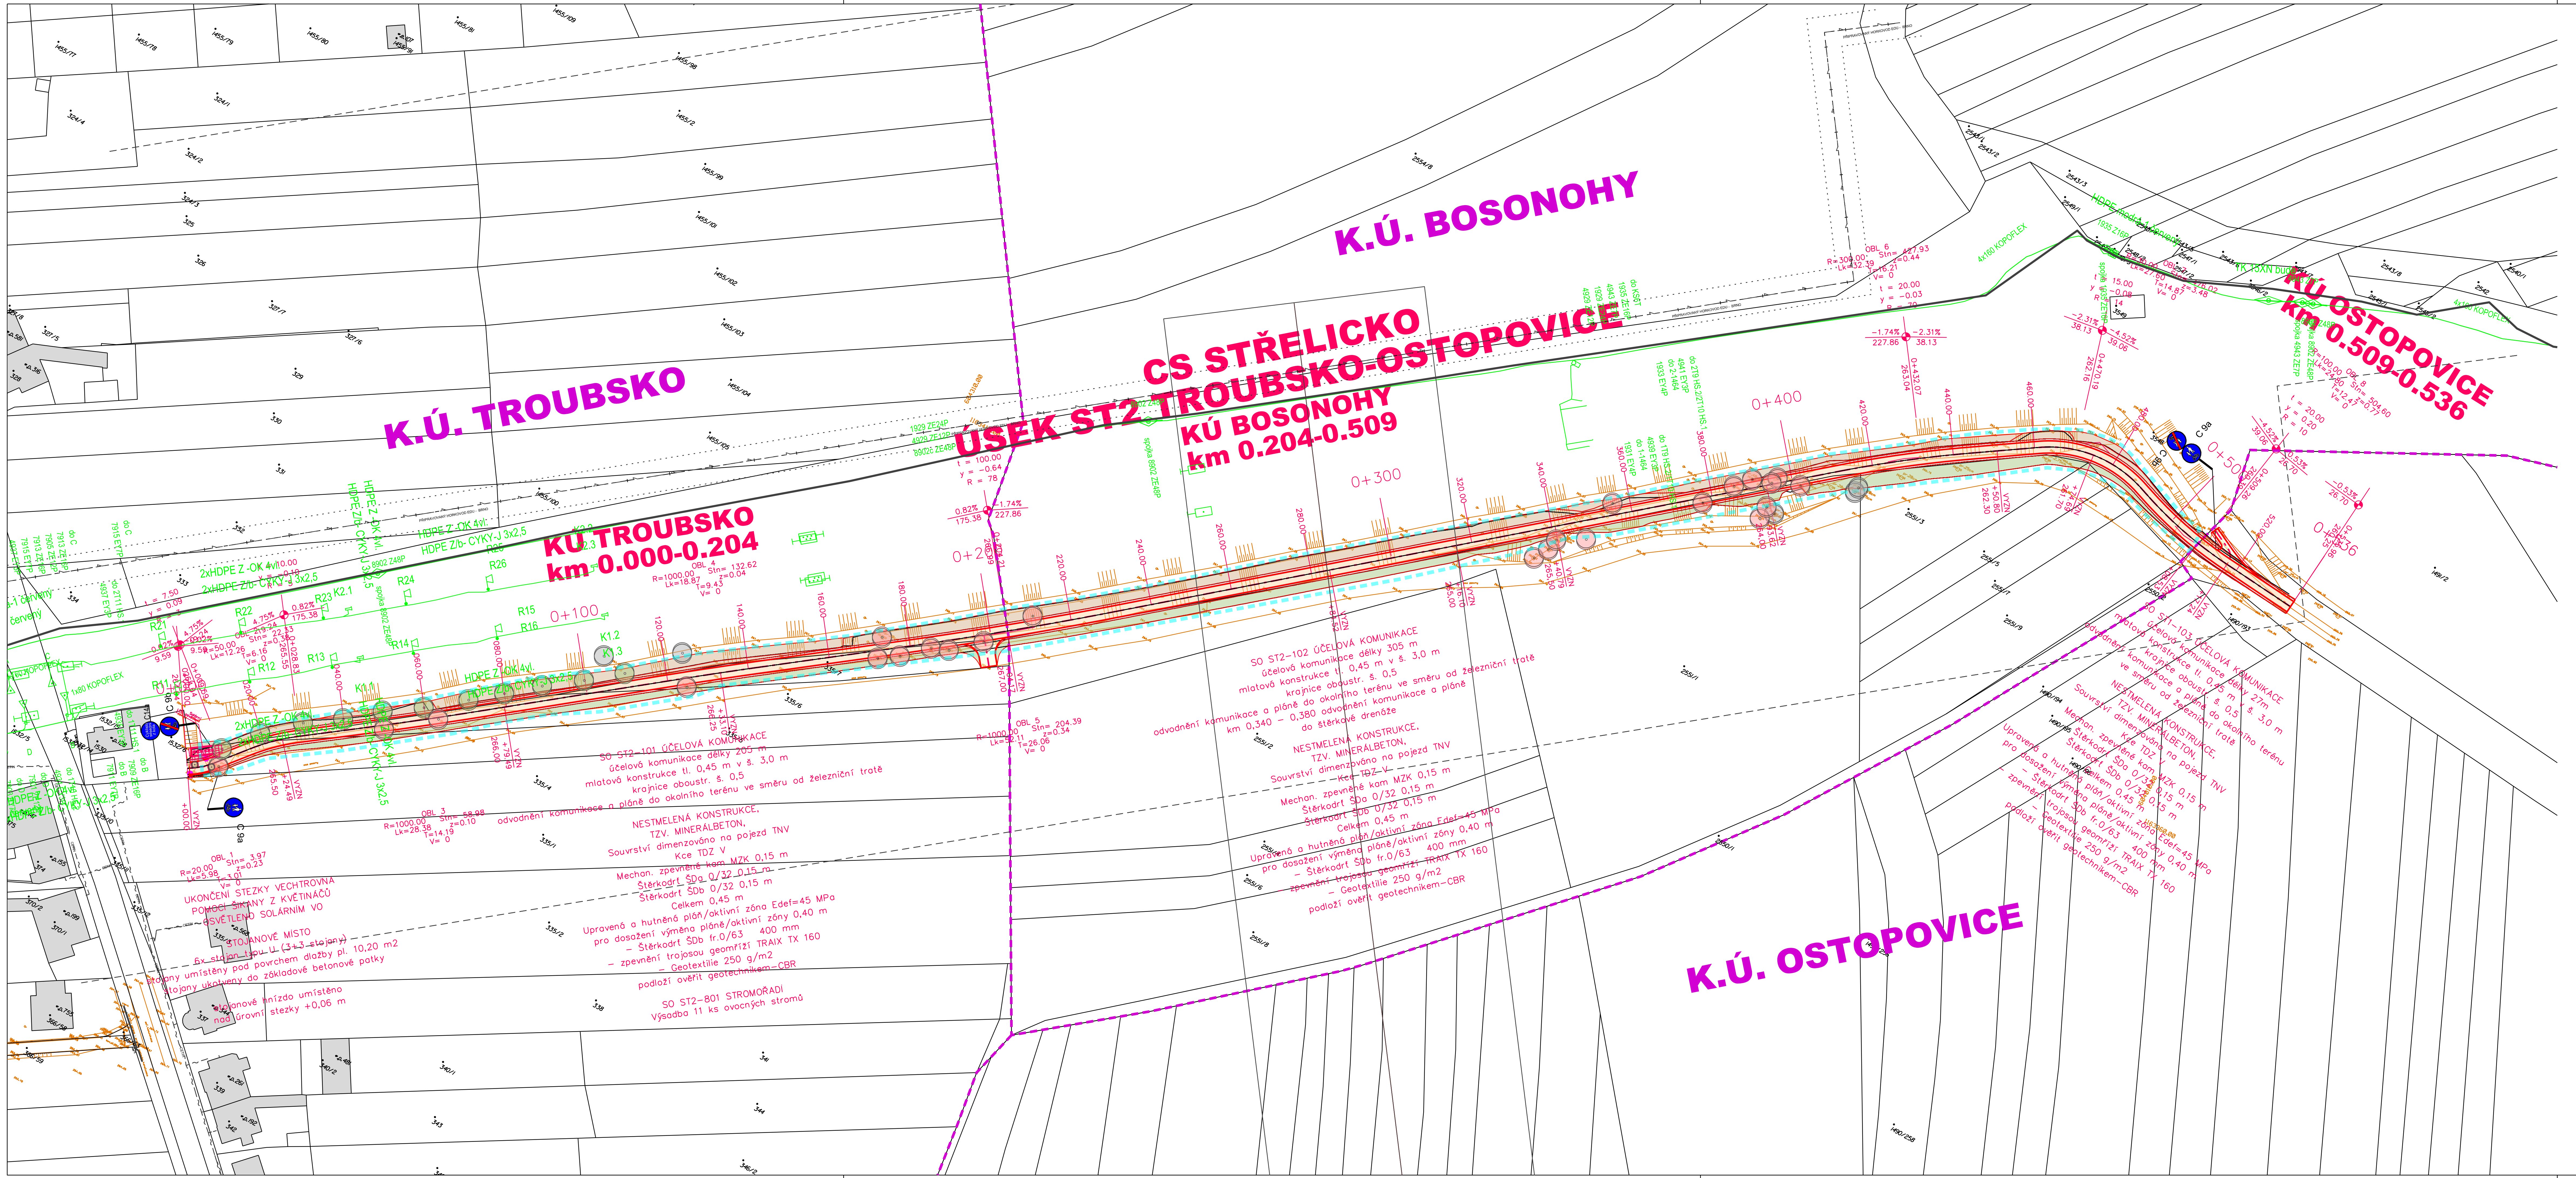

LEGENDA:

- HRANICE PARCEL KN
- HRANICE KATASTR. ÚZEMÍ
- POLOHOPIS - ZAMĚŘENÍ
- OSA KOMUNIKACE - NÁVRH
- HRANA ZPEVNĚNÝCH PLOCH
- OSTATNÍ HRANY - NÁVRH
- HRANICE TRVALÉHO ZÁBORU
- HRANICE DOČASNÉHO ZÁBORU
- STROMY KE KÁCENÍ (není součástí projektu)
- STROMY NAVRŽENÉ
- STROMY STÁVAJÍCÍ - PONECHANÉ
- HRANICE ZAPOJENÉ POROSTY - KE KÁCENÍ (není součástí projektu)
- ÚČELOVÁ S ASFALTOVÝM POVRCHEM (tl. 0,39 m)
- NAPOJENÍ ÚZEMÍ - ŠTĚRKOVÁ KONSTRUKCE
- ZEMNÍ TĚLESO NÁSYPY
- ZEMNÍ TĚLESO ZÁŘEZY
- ELEKTRICKÉ VEDENÍ
- PLYNOVOD
- VODOVOD
- KANALIZACE
- SDĚLOVACÍ KABELY (CETIN)
- SDĚLOVACÍ KABELY (CETIN, NET4GAS)
- PŘIPRAVOVANÝ HORKOVOD EDU-BRNO (TEPLÁRNY BRNO) HORKOVOD OP HORKOVOD KORIDOR
- VEŘEJNÉ SOLÁRNÍ OSVĚTLENÍ
- SDĚLOVACÍ KABELY SŽ - stávající (ČD TELEMATIKA, SEE BRNO, SŽT, SSZT BRNO, ST BRNO)

Souřadnicový systém JTSK
Výškový systém Bpv

ST2

HLAVNÍ PROJEKTANT STAVBY		ADOS
HLAVNÍ INŽENÝR PROJEKTU	ING. ADOLF JEBAVÝ	ING. ADOLF JEBAVÝ SAMOSTATNÝ PROJEKTANT office: Františkánská 6, 602 00 Brno email: jebavy@ados.cx, tel.: +420 604 730 164

VEDOUCÍ PROJEKTANT	ZODPOV. PROJEKTANT	VYPRACOVAL	KONTROLOVAL	AlternativníDopravníStudio
ING. ADOLF JEBAVÝ	ING. LUKÁŠ ČERNÝ	ING. LUKÁŠ ČERNÝ	ING. EVA POKORNÁ	ING. EVA POKORNÁ, AUTORIZOVANÝ INŽENÝR V OBORU DOPRAVNÍ STAVBY V SEZNAMU AUTORIZOVANÝCH OSOB VEDENÝCH ČKAIT JE VEDEN POD ČÍSLEM 1001904

OBJEDNATEL	SPOLEČENSTVÍ OBCÍ ŠLAPANICKO	KRAJ	JIHOMORAVSKÝ

VÝSTAVBA INTEGROVANÉ SÍTĚ CYKLOSTEZEK ŠLAPANICKO

TROUBSKO-OSTOPOVICE

DOKUMENTACE ÚSEKU

KOORDINAČNÍ SITUAČNÍ VÝKRES

DATUM	01/2026
FORMÁT	4xA4
ÚČEL	PDPS
ČÍSLO ZAKÁZKY	23_006
MĚŘÍTKO	M 1:1000
ČÍSLO PARÉ	ČÍSLO VÝKRESU C.3